



TARAS NAD POMIESZCZENIEM OGRZEWANYM

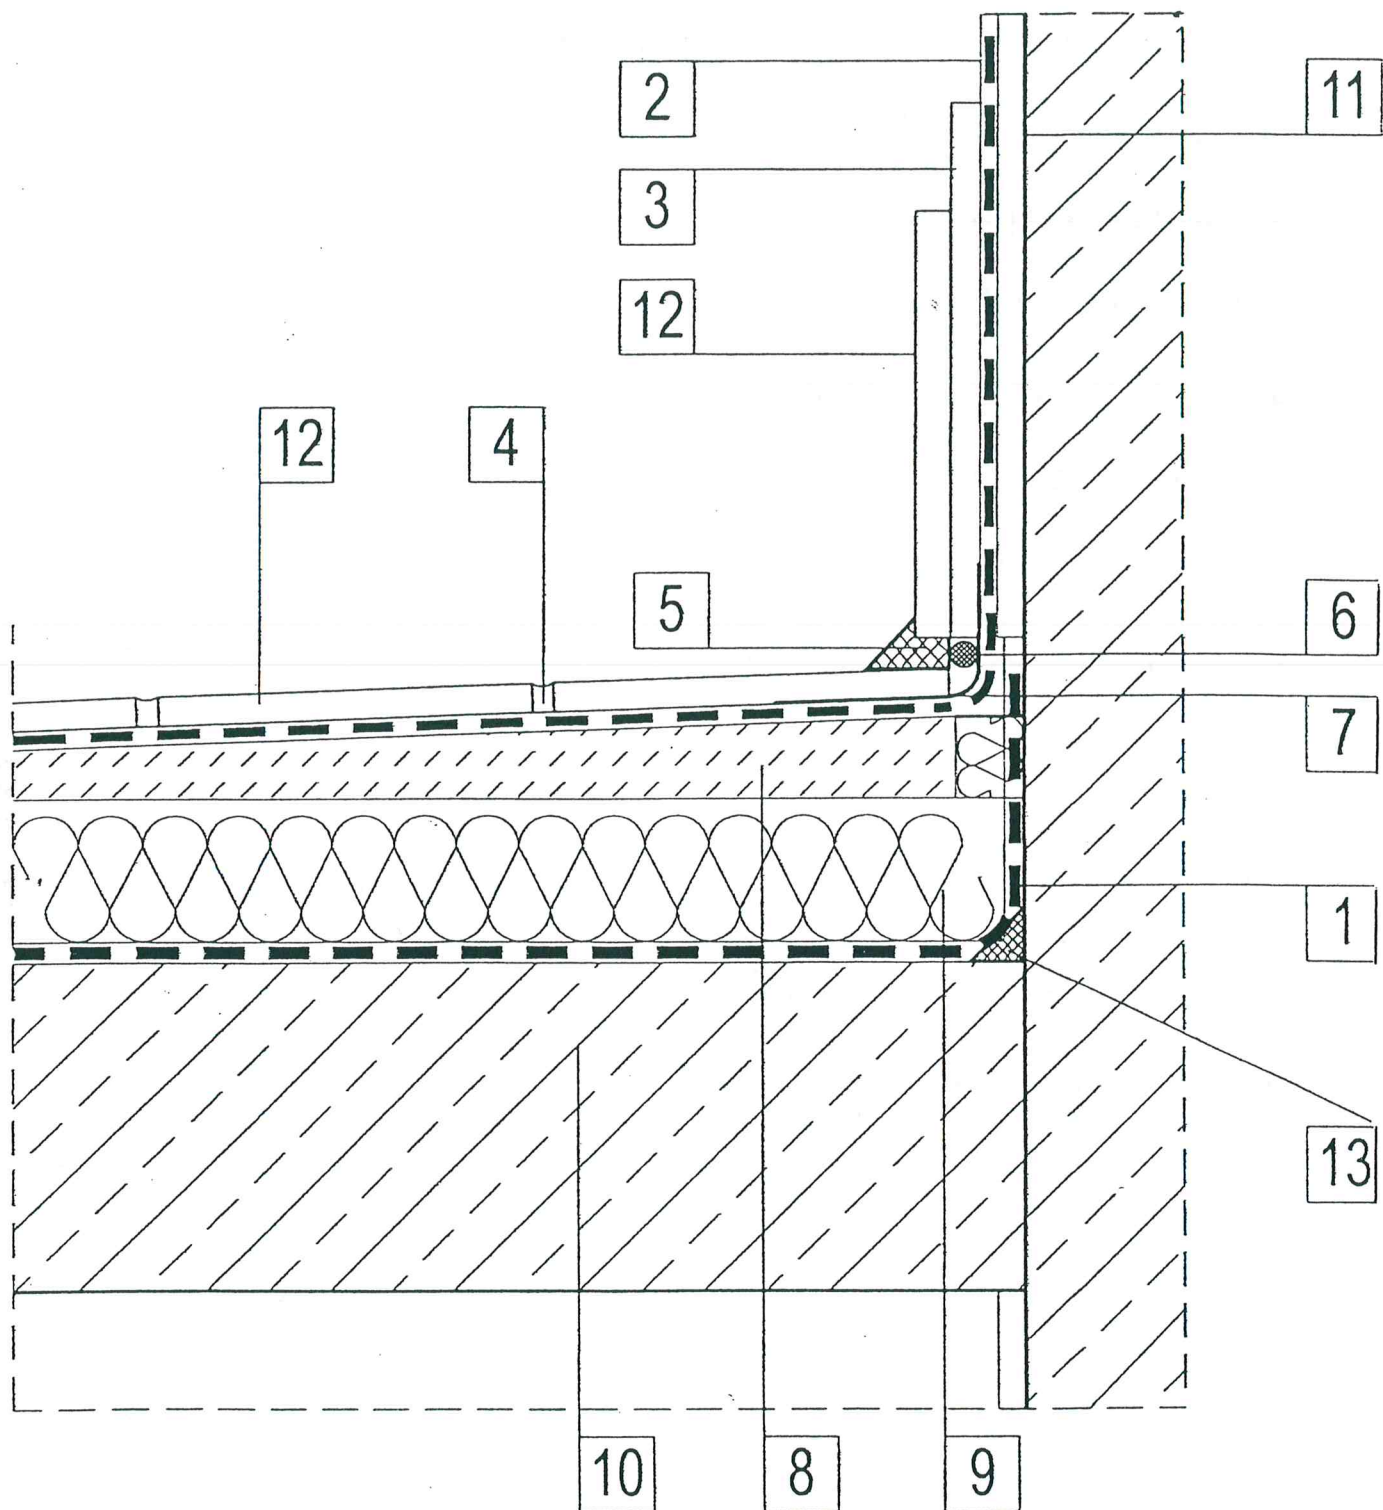

PRZYKŁADOWY SCHEMAT ROZWIĄZAŃ

Gliniana 32 – tarasy mieszkań 7 i 14. - IV piętro

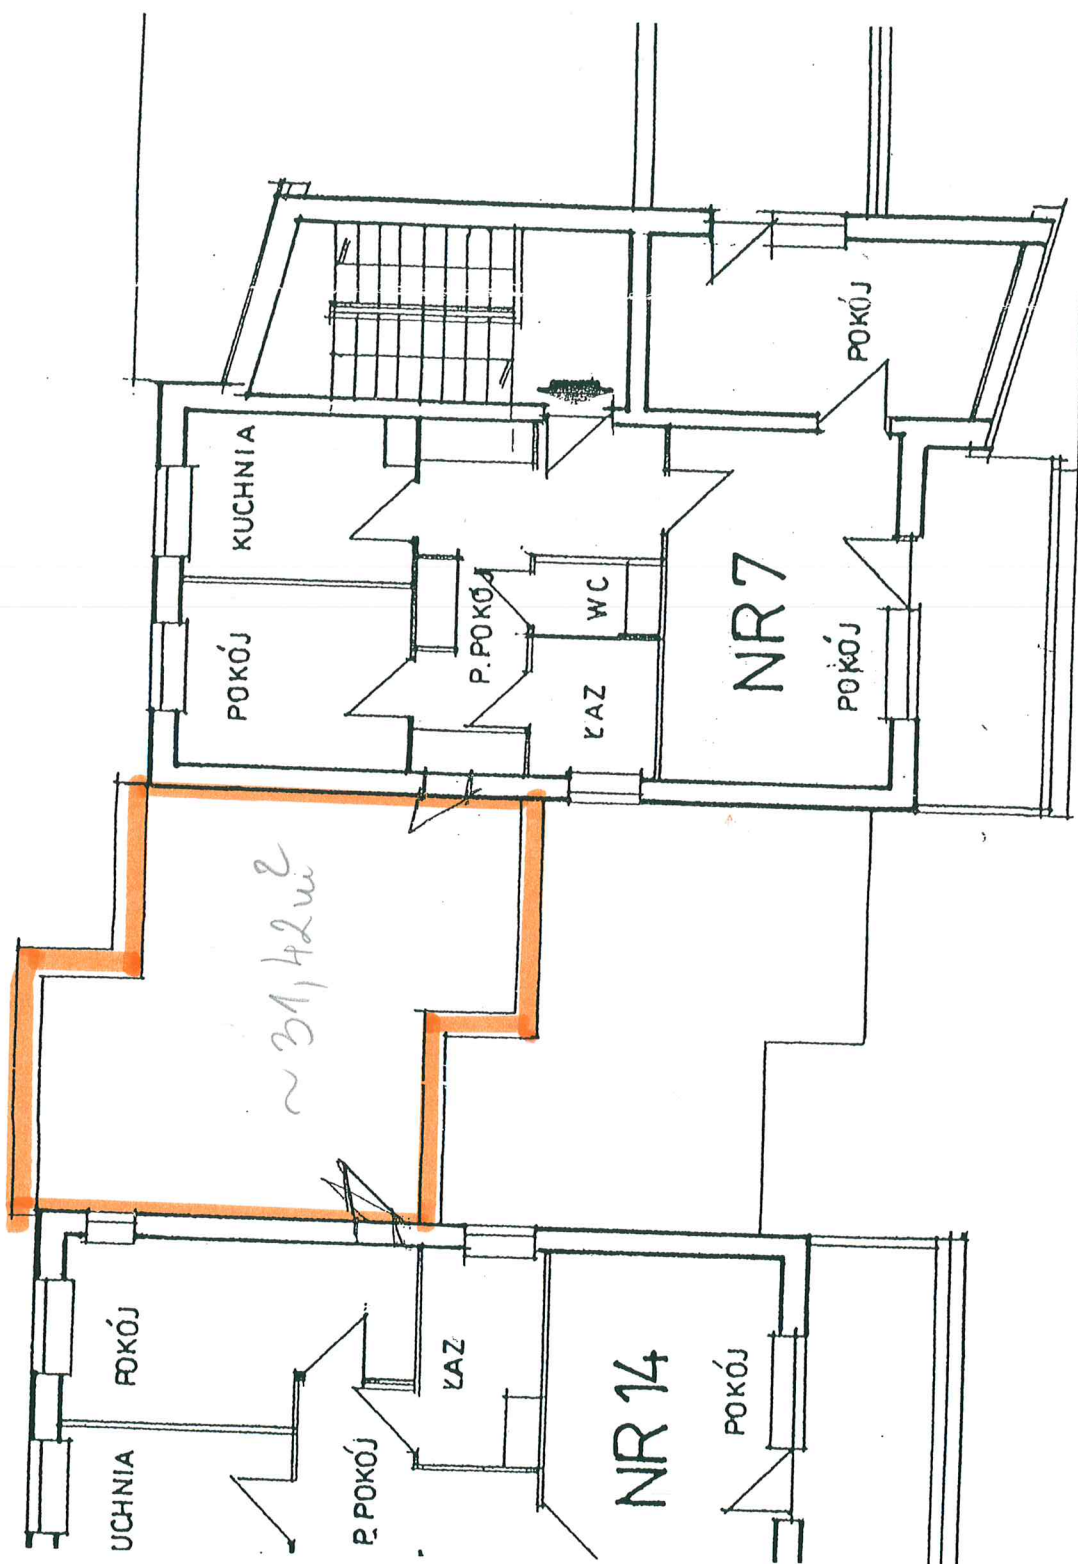

SKALA 1:100